
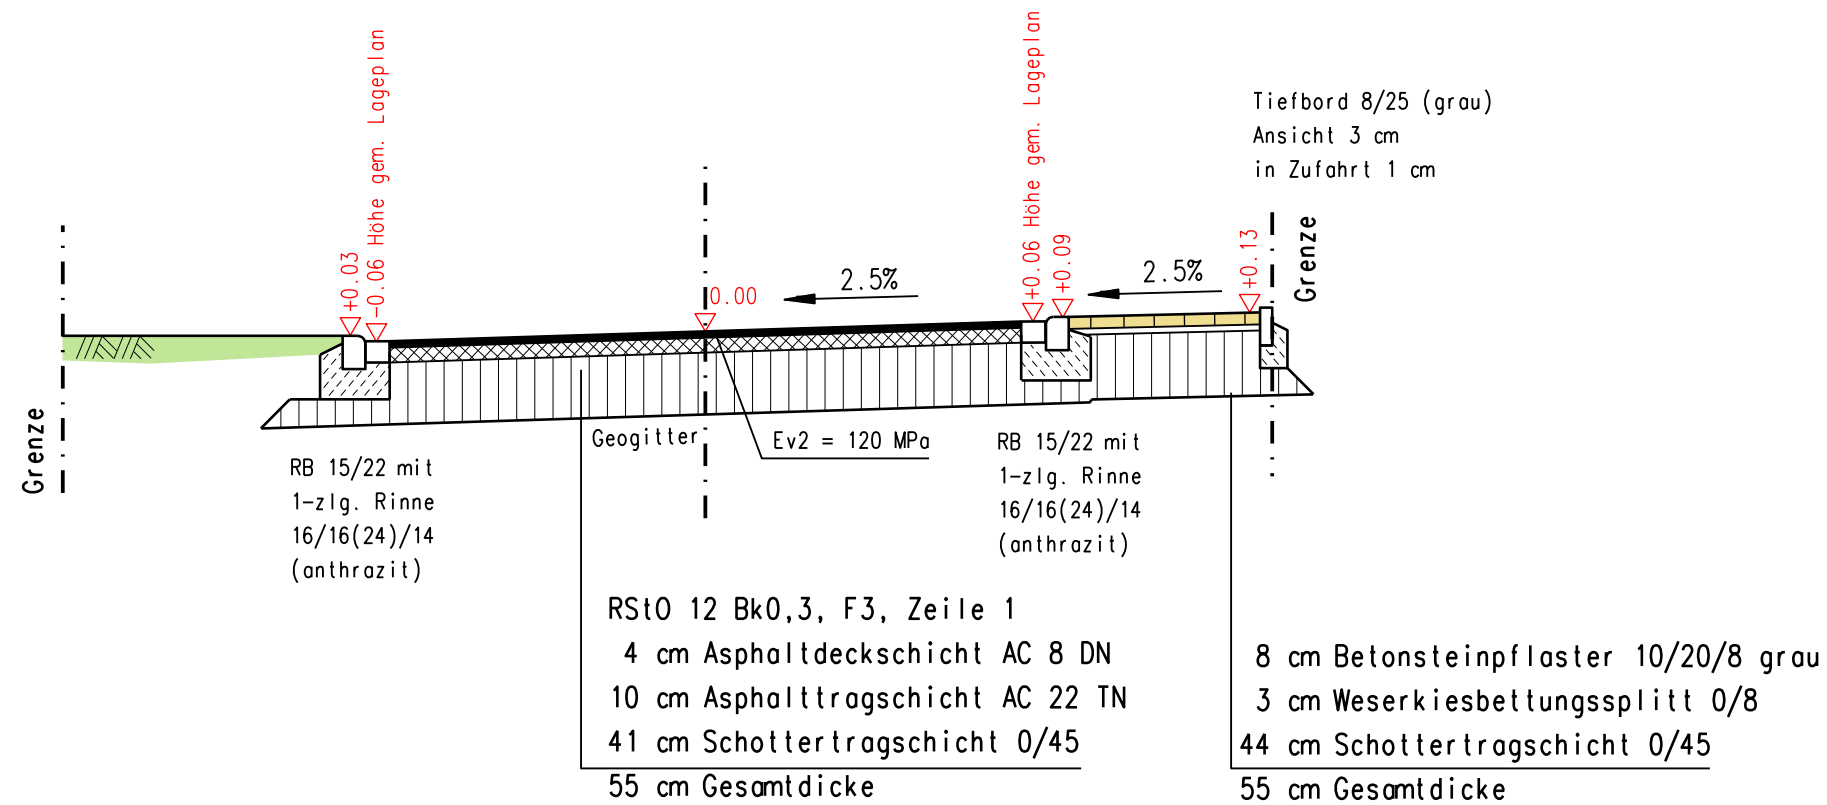


# - Boikweg -

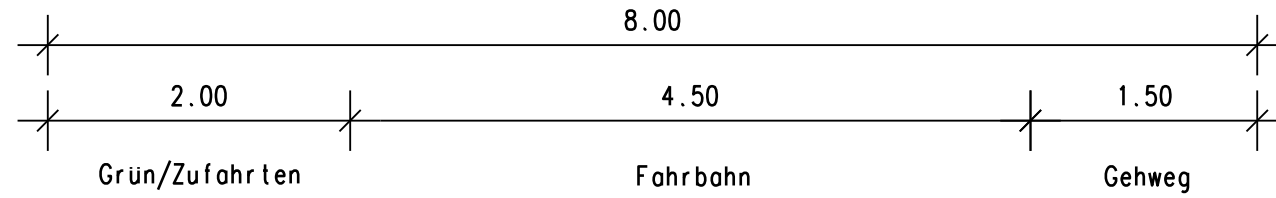

Index	Datum	Art der Änderung	Name

<b>Stadt Delbrück</b>		
Kreis Paderborn; Reg.-Bez. Detmold		
<b>Straßenendausbau BP 91 "Boikweg"</b>		
in Delbrück-Westenholz		
Planart	Ausführungsplanung	Maßstab
<b>Regelquerschnitt</b>		1: 50

<b>Ingenieurbüro Hegers</b>		
Wilhelmshöhe 7, 33102 Paderborn Telefon 05251 / 8767715, ing@hegers.org		
bearb.	gez.	aus Rt.plc
Aufgestellt:		
Paderborn, 24.02.2022		

Stadt Delbrück	Index
Delbrück,	R 1
	Blatt